

# DEVIS ESTIMATIF


## BATIMENT DIDDELFAMILL : RENOVATION DES FENETRES

| Article N°4/241/221311/24028 |                                                |     | Total devis | 52 000 €  |          |
|------------------------------|------------------------------------------------|-----|-------------|-----------|----------|
|                              | Quantité                                       |     | p.u.        | Total EUR |          |
| 1                            | Installation de chantier y compris échafaudage | 1   | fft         | 1500      | 1 500    |
| 2                            | Remise en état des profilés de fenêtres        | 25  | pcs         | 1100      | 27 500   |
| 3                            | Remise en état des profilés de portes          | 4   | pcs         | 1250      | 5 000    |
| 4                            | Joint de fenêtre DS 112a et silicone           | 185 | ml          | 18        | 3 330    |
| 5                            | Mise en peinture des tablettes de fenêtres     | 1   | fft         | 5000      | 5 000    |
| 6                            | Divers et pour arrondi                         | 1   | ff          | 2114,5    | 2 115    |
| Total                        |                                                |     |             |           | 44 445   |
| T.V.A. 17 %                  |                                                |     |             |           | 7 556    |
| TOTAL DEVIS                  |                                                |     |             |           | 52 000 € |

Dudelange, le 3.10.2024



## Rénovation des fenêtres, Foyer Diddelfamill

| N° Fenêtre | Largeur |   | Hauteur |   | Hauteur allège |   | Type | Sens ouverture | Hauteur panneau fixe |     |
|------------|---------|---|---------|---|----------------|---|------|----------------|----------------------|-----|
| 1          | 0.97    | m | 1.31    | m | 0.53           | m | B    | Droite         |                      | / m |
| 2          | 0.99    | m | 1.32    | m | 0.53           | m | B    | Droite         |                      | / m |
| 3          | 0.90    | m | 1.32    | m | 0.53           | m | B    | Gauche         |                      | / m |
| 4          | 0.99    | m | 1.32    | m | 0.53           | m | B    | Droite         |                      | / m |
| 5          | 0.99    | m | 1.32    | m | 0.53           | m | B    | Droite         |                      | / m |
| 6          | 1.91    | m | 1.32    | m | 0.53           | m | C    | Droite         |                      | / m |
| 7          | 1.92    | m | 0.32    | m | 0.53           | m | C    | Droite         |                      | / m |
| 8          | 1.90    | m | 1.32    | m | /              | m | C    | Droite         |                      | / m |
| 9          | 1.90    | m | 1.32    | m | 0.52           | m | C    | Droite         |                      | / m |
| 10         | 1.00    | m | 1.68    | m | 0.52           | m | B    | Droite         |                      | / m |
| 11         | 1.00    | m | 1.66    | m | 0.53           | m | B    | Gauche         |                      | / m |
| 12         | 0.99    | m | 1.67    | m | 0.53           | m | B    | Droite         |                      | / m |
| 13         | 1.00    | m | 1.68    | m | 0.52           | m | B    | Gauche         |                      | / m |
| 14         | 0.99    | m | 1.67    | m | 0.53           | m | B    | Droite         |                      | / m |
| 15         | 1.11    | m | 1.68    | m | 0.54           | m | B    | Droite         |                      | / m |
| 16         | 0.67    | m | 0.64    | m | 1.55           | m | E    | Gauche         | inconnue             | m   |
| 17         | 0.66    | m | 0.64    | m | 1.55           | m | E    | Gauche         | inconnue             | m   |
| 18         | 1.07    | m | 1.68    | m | 0.51           | m | B    | Droite         |                      | / m |
| 19         | 2.05    | m | 1.75    | m | 0.63           | m | D    | Droite         | 0.55                 | m   |
| 20         | 2.04    | m | 1.74    | m | 0.64           | m | D    | Droite         | 0.55                 | m   |
| 21         | 2.04    | m | 1.75    | m | 0.64           | m | D    | Droite         | 0.55                 | m   |
| 22         | 1.99    | m | 1.77    | m | 0.46           | m | C    | Droite         |                      | / m |
| 23         | 1.51    | m | 0.80    | m | 1.43           | m | A    | /              |                      | / m |
| 24         | 1.51    | m | 0.80    | m | 1.43           | m | A    | /              |                      | / m |
| 25         | 1.08    | m | 1.78    | m | 0.50           | m | B    | Droite         |                      | / m |

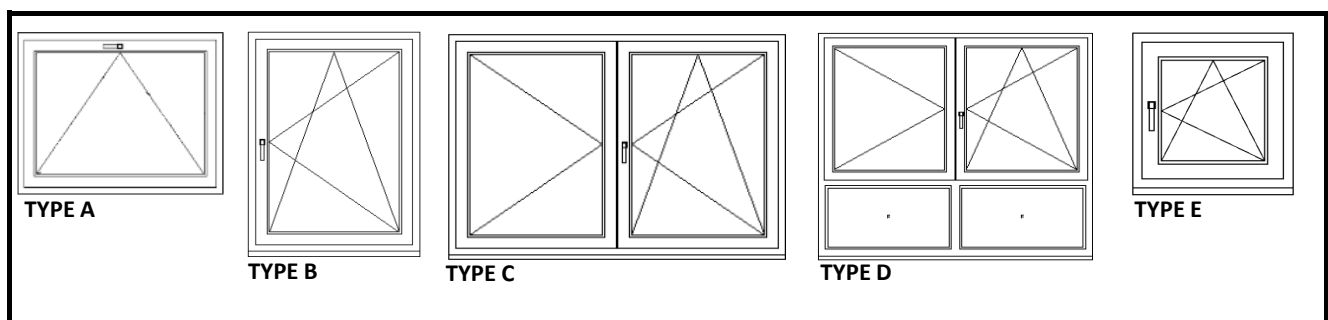


# FACADE AVANT

## DETAIL FENETRE EXISTANT

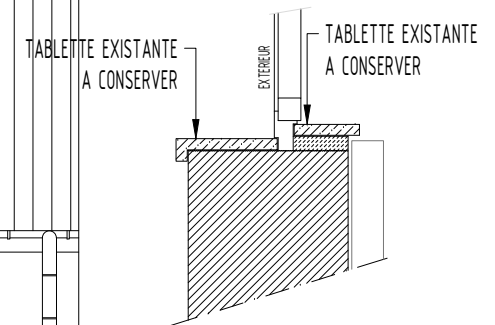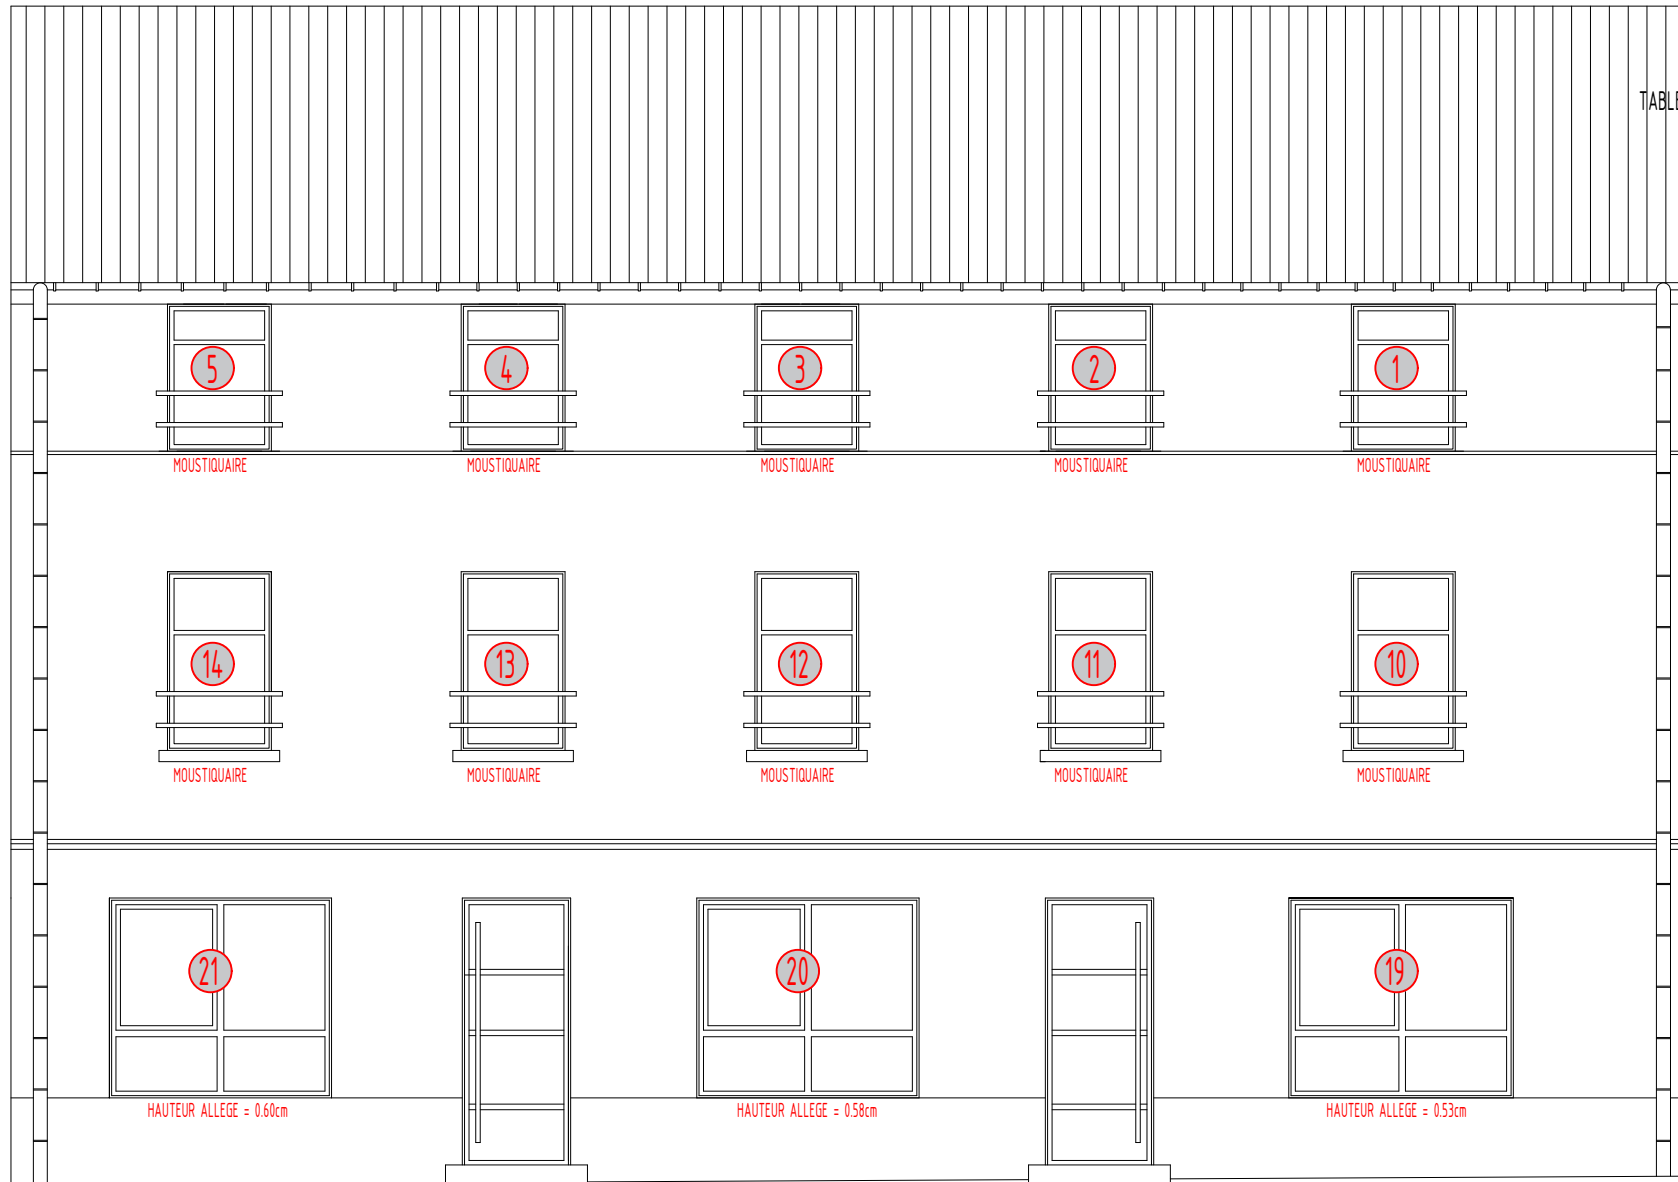

## DETAIL FENETRE EXISTANT

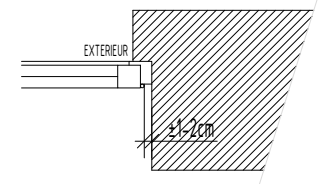

DIES BEINHALTET:

- DICHTUNGSBAND UND SILIKONFUGE
- MATERIALZUSAMMENSTELLUNG IM WERK
- EINRICHTEN DER BAUSTELLE
- GERÜSTSTELLUNG
- AUSHÄNGEN DER FENSTERFLÜGEL
- ABSCHLEIFEN UND GRUNDIEREN
- LACKIEREN
- WIEDEREINBAU UND AUSRICHTUNG DER FLÜGEL
- FAHRTZEITEN



PROJET :  
FOYER DIDDELFAMILL - RENOVATION DES FENETRES EXIST.

PLAN :  
FACADE AVANT


DATE :  
02.2024

ECHELLE :  
SANS ECHELLE


DRESSÉ :  
A.PEREIRA

# FACADE ARRIERE


## DETAIL FENETRE EXISTANT

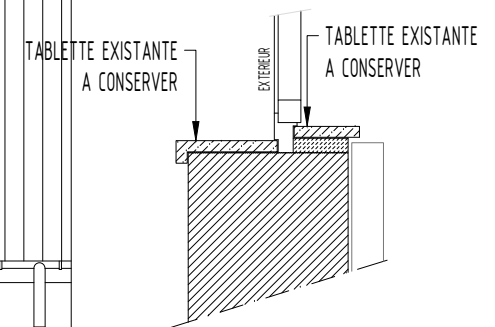

## DETAIL FENETRE EXISTANT

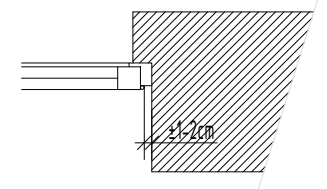


- DIES BEINHALTET:
- DICHTUNGSBAND UND SILIKONFUGE
  - MATERIALZUSAMMENSTELLUNG IM WERK
  - EINRICHTEN DER BAUSTELLE
  - GERÜSTSTELLUNG
  - AUSHÄNGEN DER FENSTERFLÜGEL
  - ABSCHLEIFEN UND GRUNDIEREN
  - LACKIEREN
  - WIEDEREINBAU UND AUSRICHTUNG DER FLÜGEL
  - FAHRTZEITEN

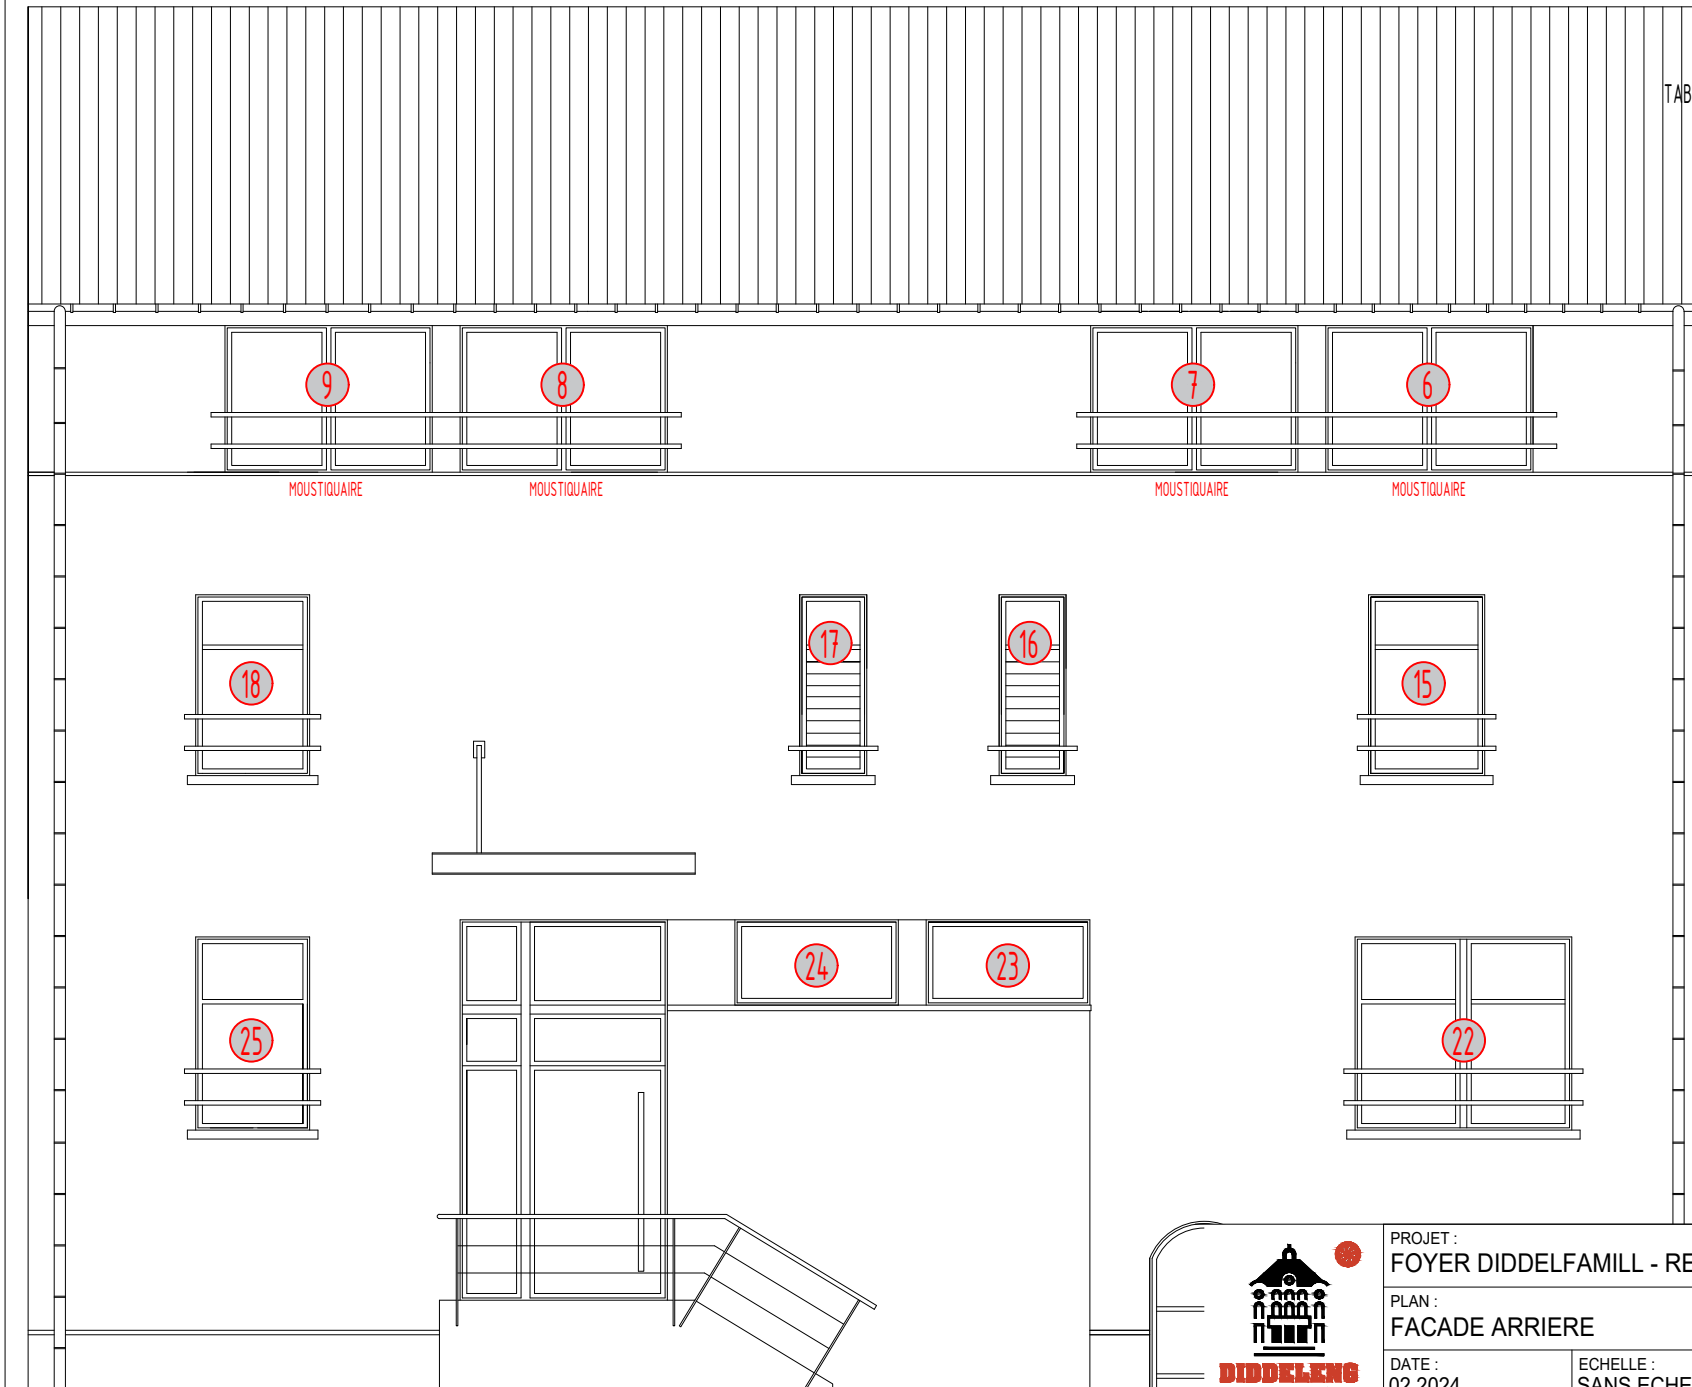


|                                                                 |                           |                       |
|-----------------------------------------------------------------|---------------------------|-----------------------|
| PROJET :<br>FOYER DIDDELFAMILL - RENOVATION DES FENETRES EXIST. |                           |                       |
| PLAN :<br>FACADE ARRIERE                                        |                           |                       |
| DATE :<br>02.2024                                               | ECHELLE :<br>SANS ECHELLE | DRESSÉ :<br>A.PEREIRA |

# VUE EN PLAN - REZ DE CHAUSSEE

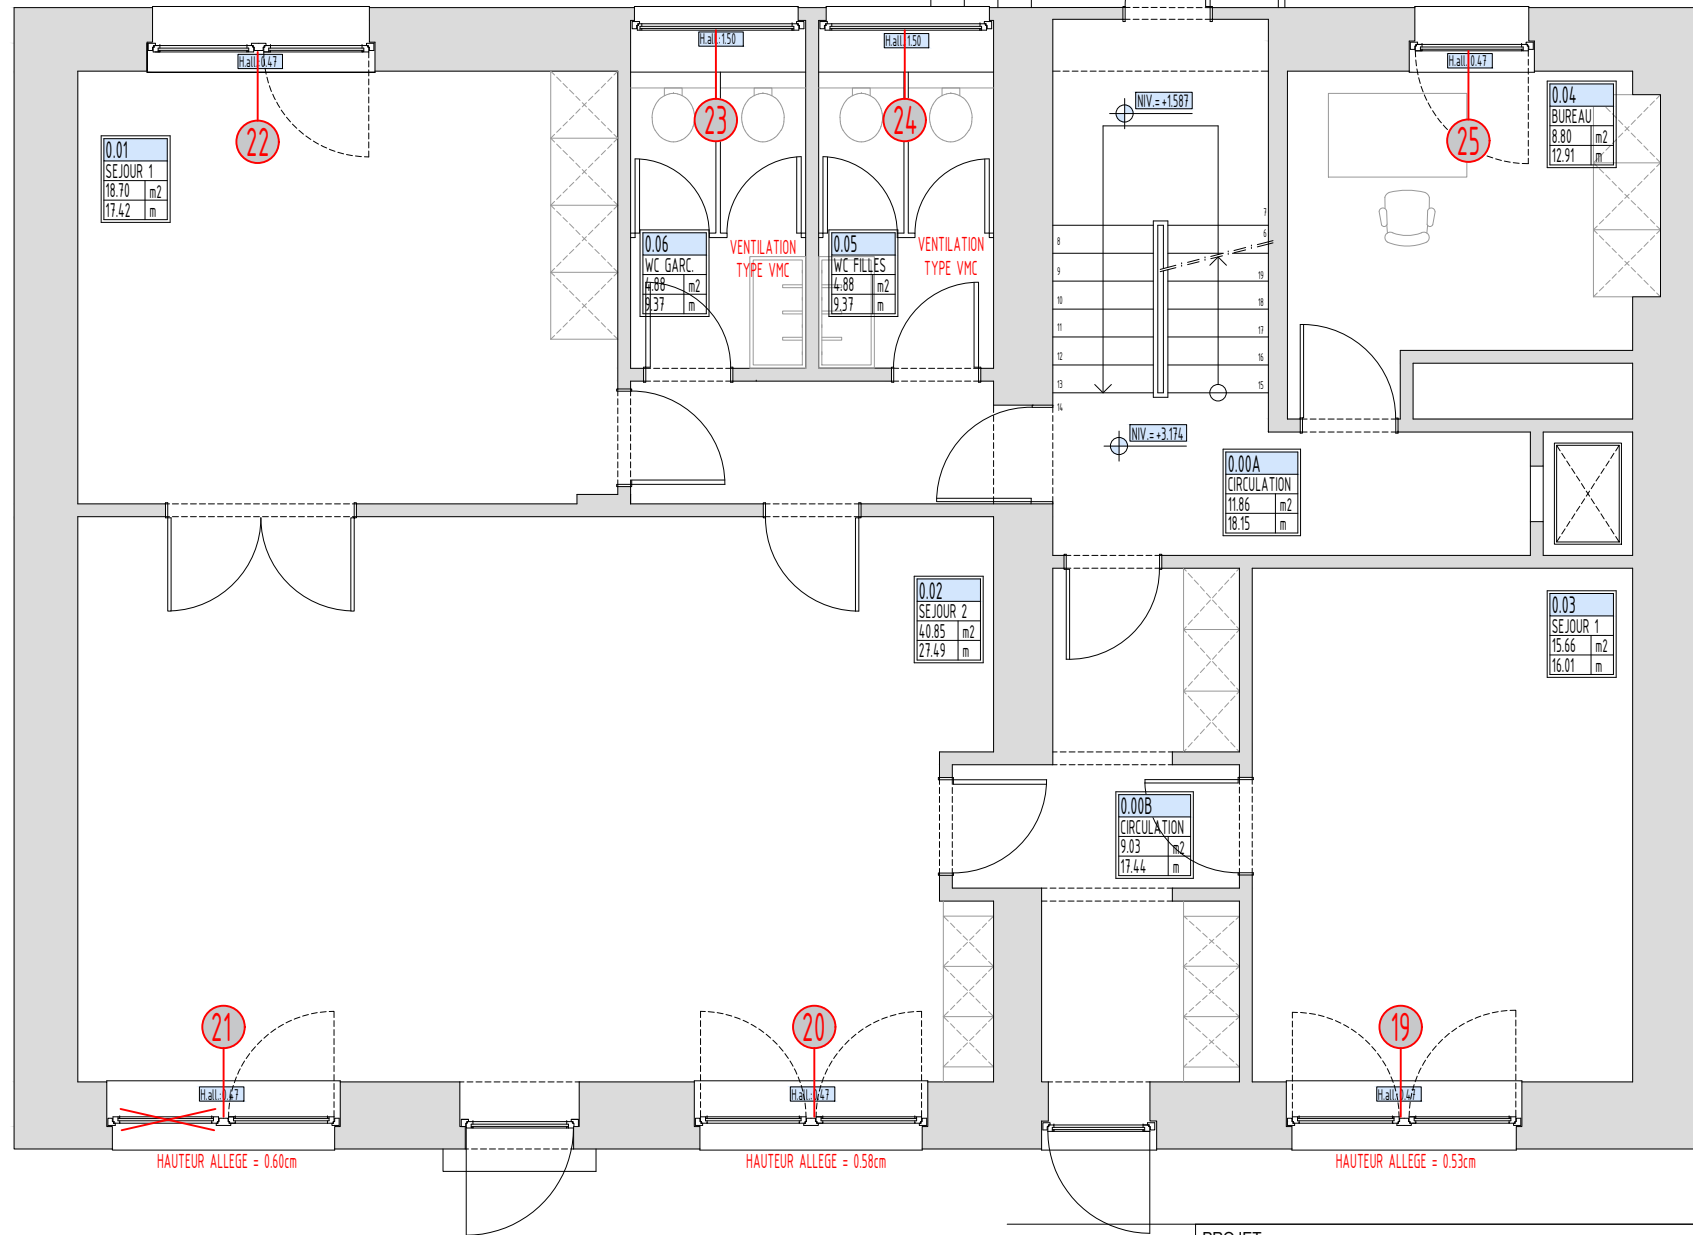

|                                                                 |                           |                       |
|-----------------------------------------------------------------|---------------------------|-----------------------|
| PROJET :<br>FOYER DIDDELFAMILL - RENOVATION DES FENETRES EXIST. |                           |                       |
| PLAN :<br>REZ DE CHAUSSEE - MARQUAGE FENETRES                   |                           |                       |
| DATE :<br>02.2024                                               | ECHELLE :<br>SANS ECHELLE | DRESSÉ :<br>A.PEREIRA |

# VUE EN PLAN - PREMIER ETAGE

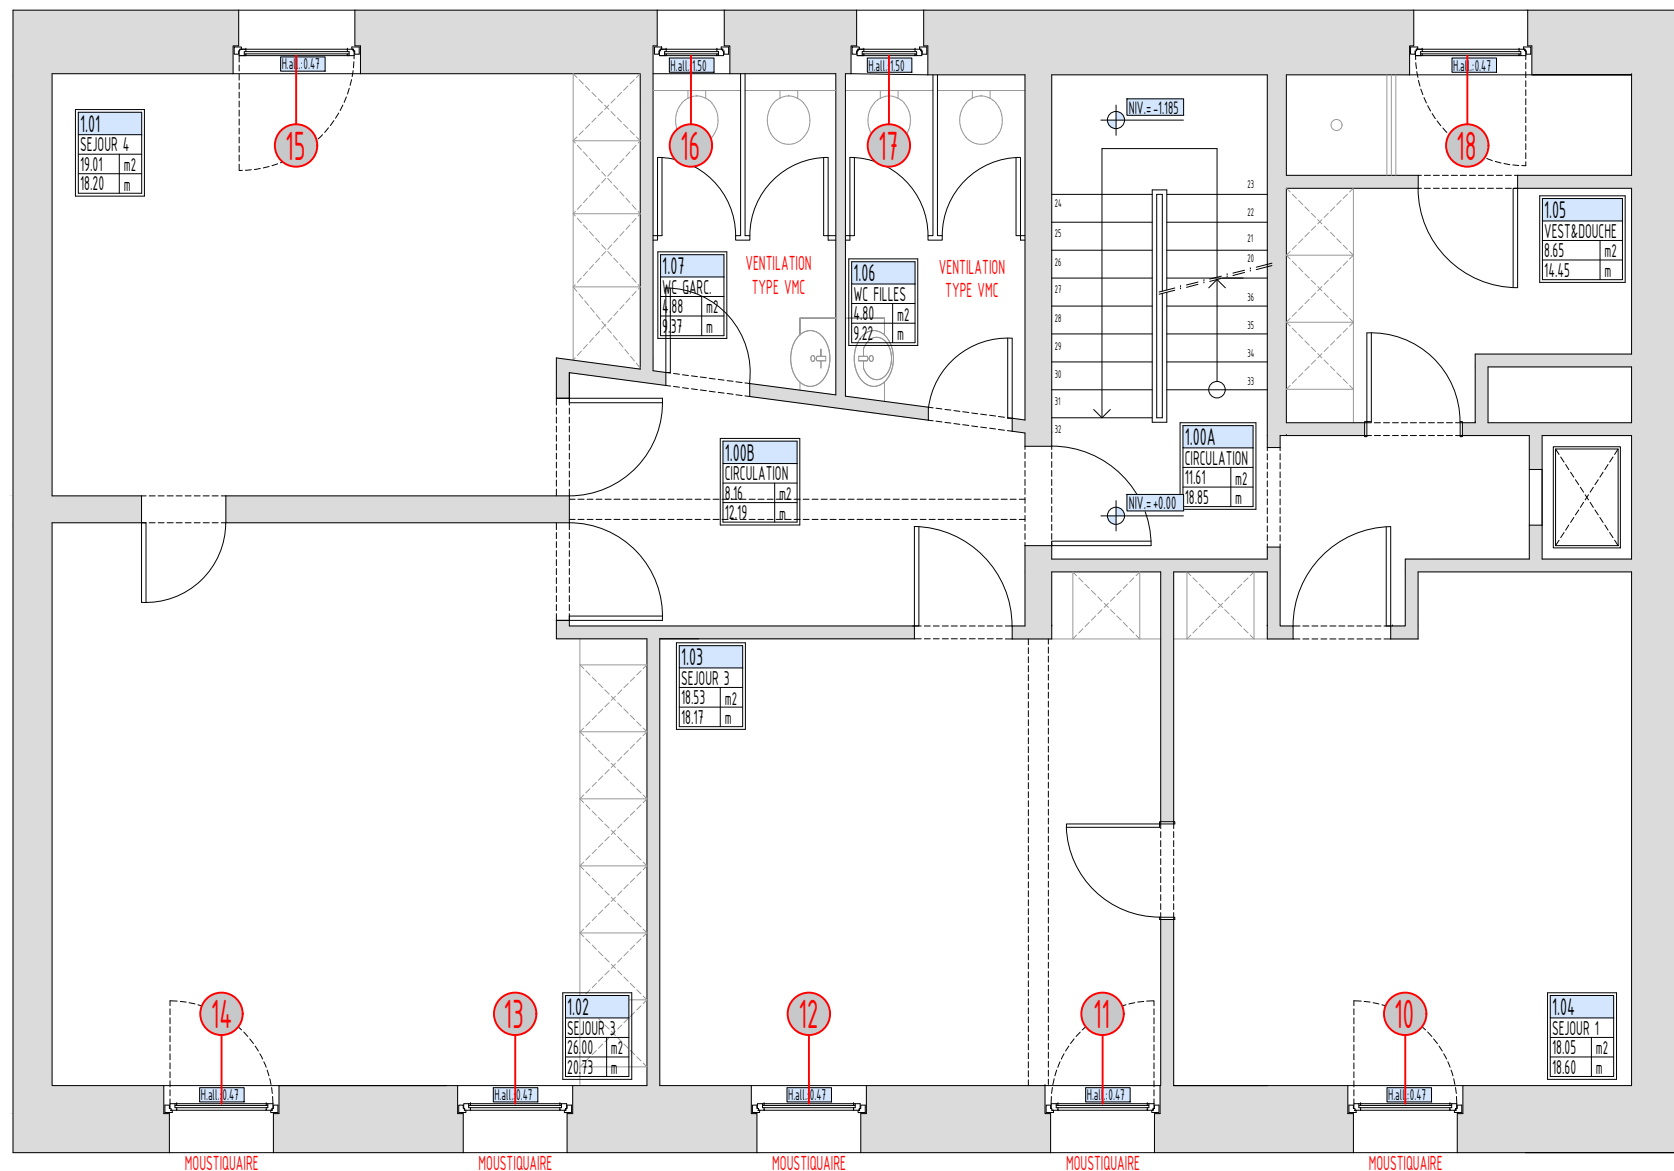

PROJET :  
FOYER DIDDELFAMILL - RENOVATION DES FENETRES EXIST.


PLAN :  
PREMIER ETAGE - MARQUAGE FENETRES

DATE :  
02.2024

ECHELLE :  
SANS ECHELLE

DRESSÉ :  
A.PEREIRA

VUE EN PLAN - DEUXIEME ETAGE

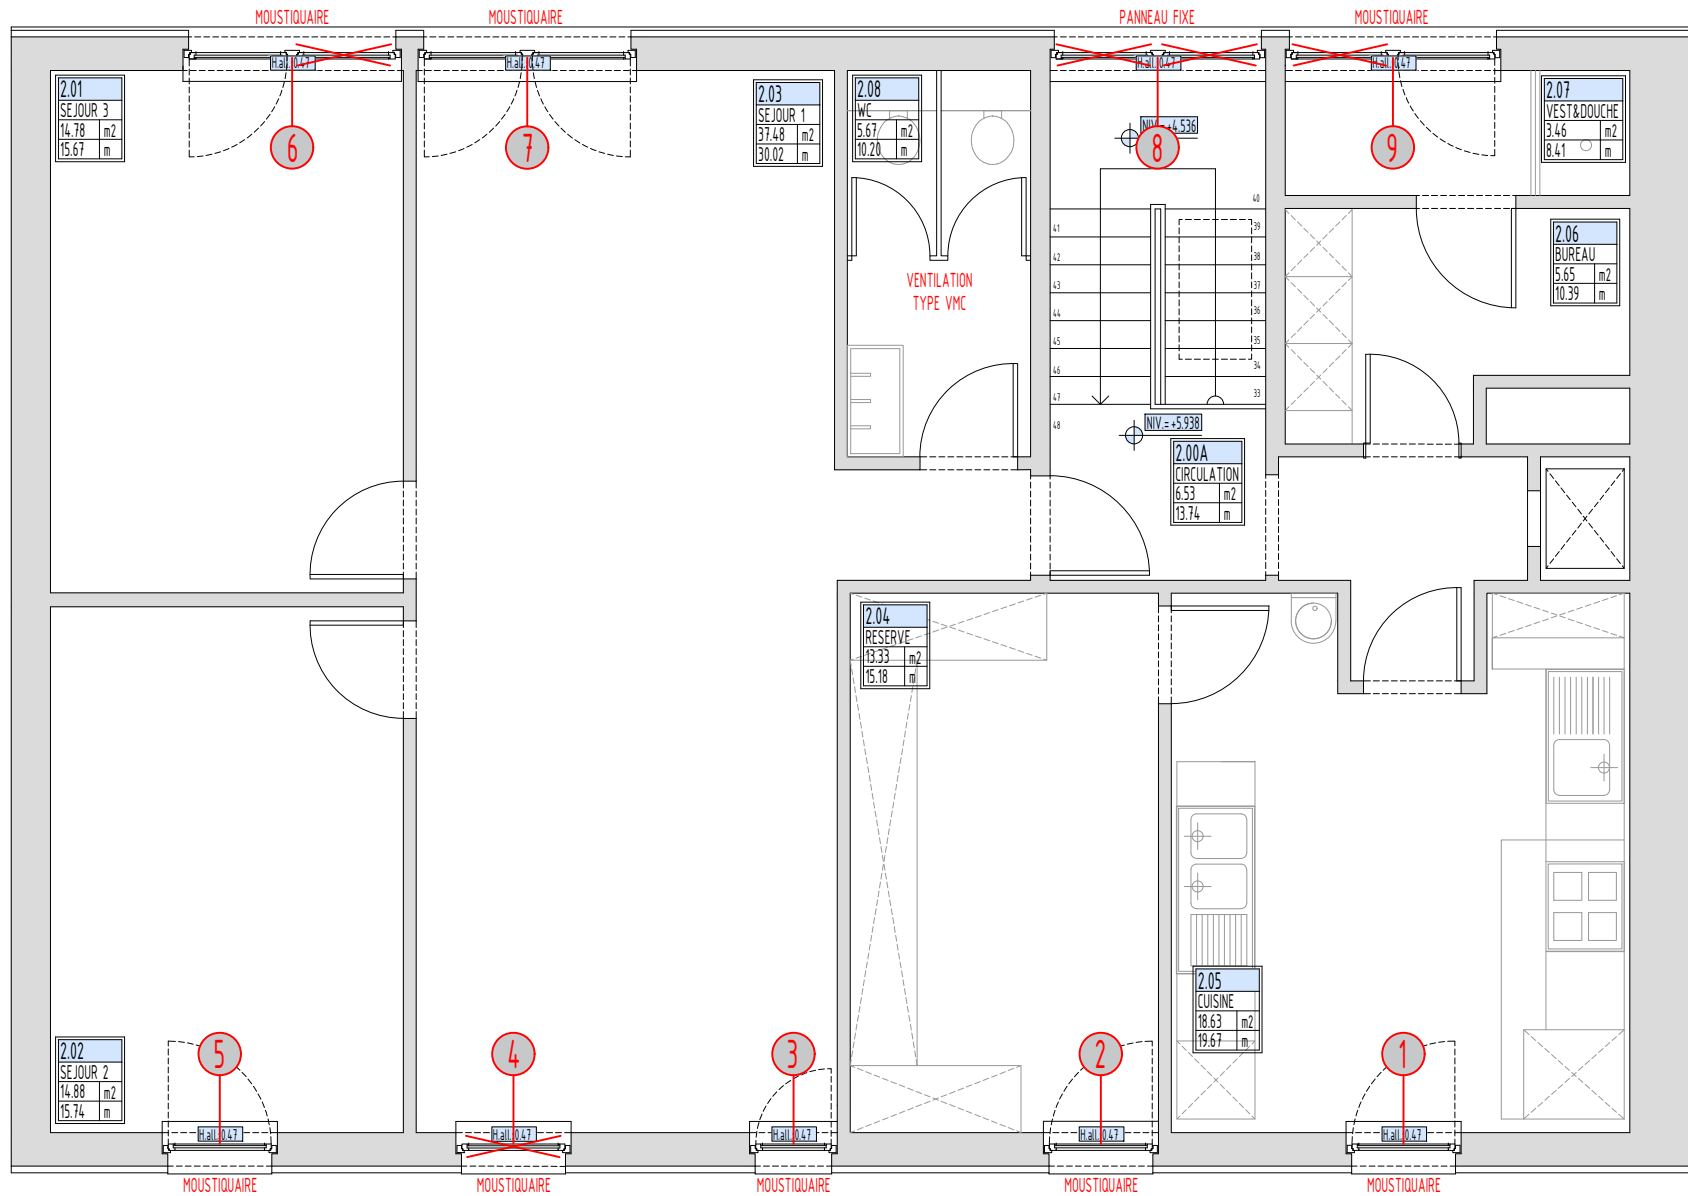

PROJET :  
FOYER DIDDLEFAMILL - RENOVATION DES FENETRES EXIST.

PLAN :  
DEUXIEME ETAGE - MARQUAGE FENETRES

DATE :  
02.2024

ECHELLE :  
SANS ECHELLE

DRESSÉ :  
A.PEREIRA